

Филиал федерального государственного бюджетного учреждения "Федеральная кадастровая палата Федеральной службы государственной регистрации, кадастра и картографии" по Курской области  
(полное наименование органа кадастрового учета)

КПД

# КАДАСТРОВЫЙ ПАСПОРТ

Сооружения
(вид объекта недвижимого имущества)

Лист №	1	Всего листов:	2
--------	---	---------------	---

« 26 » сентября 2016 г. № 46/16-1-344678	
Кадастровый номер:	46:18:090204:115
Номер кадастрового квартала:	46:18:090204
Предыдущие номера:	00:000:002:
Дата внесения номера в государственный кадастр недвижимости:	26.09.2016

Описание объекта недвижимого имущества:

1	Адрес (описание местоположения):	Курская область, Поныровский район, Верхне-Сморodinский сельсовет, д. Красный Октябрь		
2	Основная характеристика:	площадь застройки	1,7	кв.м
		(тип)	(значение)	(единица измерения)
3	Назначение:	13) Сооружение культуры и отдыха		
4	Наименование:	Братское захоронение воинов Великой Отечественной войны		
5	Количество этажей, в том числе подземных этажей:	—		
6	Материал наружных стен:	—		
7	Год ввода в эксплуатацию (завершения строительства):	1956		
8	Кадастровая стоимость (руб.):	—		
9	Кадастровый номер земельного участка (участков), в пределах которого расположен объект недвижимого имущества:	46:18:090204:111, 46:18:090204:32		
10	Степень готовности объекта незавершенного строительства (%):	—		
11	Кадастровые номера помещений, расположенных в здании или сооружении:	—		
12	Сведения о правах:	—		
13	Сведения о включении в реестр объектов культурного наследия:	—		
14	Особые отметки:	—		
15	Сведения о кадастровых инженерах:	—		
		Свежесцева Валентина Николаевна №46-12-99, ФГУП "Ростехинвентаризация-Федеральное БТИ" Курский филиал Дмитриевское отделение. 14.09.2016 г.		

16	Дополнительные сведения:	
16.1	Кадастровые номера объектов недвижимости, образованных с объектом недвижимости:	
16.2	Кадастровые номера объектов недвижимости, образованных из объекта недвижимости:	
16.3	Кадастровые номера объектов, подлежащих снятию с кадастрового учета:	
17	Характер сведений государственного кадастра недвижимости (статус записи об объекте): Сведения об объекте недвижимости имеют статус учтенные	

Инженер II категории		О.В. Чуйкова
(полное наименование должности)	(подпись)	(инициалы, фамилия)

М.П.

КП.2

КАДАСТРОВЫЙ ПАСПОРТ

Сооружения
(вид объекта недвижимого имущества)

Лист №	2	Всего листов:	2
--------	---	---------------	---

« 26 » сентября 2016 г. № 46/16-1-344678	
Кадастровый номер:	46:18:090204:115

Схема расположения объекта недвижимого имущества на земельном участке(ах):

Масштаб 1:	
------------	--

Инженер II категории		О.В. Чуйкова
(полное наименование должности)	(подпись)	(инициалы, фамилия)

М.П.

Выписка из Единого государственного реестра недвижимости об основных характеристиках и зарегистрированных правах на объект недвижимости

Сведения об основных характеристиках объекта недвижимости


В Единый государственный реестр недвижимости внесены следующие сведения:

<b>Своение</b>			
Лист №	Раздел 1	Всего листов раздела 1	Итого листов выписки
20.07.2018			
Кадастровый номер	46:18:090204:115		
Номер кадастрового выезда: 46:18:090204 Дата приращения кадастрового номера: 26.09.2016 Ранее присвоенный государственный учетный номер: 010000002			
Адрес:	Курская область, Понорский район, Верхне-Смордовский сельсовет, д. Красный Октябрь		
Основная характеристика (для сооружений)	площадь застройки	17	кв.м
Назначение	(тип)	(назначение)	(единица измерения)
Назначение:	1733 Сооружение культуры и отдыха		
Классификация: в том числе, охранные знаки	Бражное изображение воинов И.В.Война (См.сметенной войны)		
Год ввода в эксплуатацию по завершению строительства	данные отсутствуют		
Год завершения строительства	данные отсутствуют		
Кадастровая стоимость, руб.	1986		
Кадастровый номер и/или объект недвижимости, в котором объект расположен (объект недвижимости)	46:18:090204:111		
Кадастровый номер помещения, здания, строения, сооружения, расположенных в здании или сооружении	данные отсутствуют		
Вид разрешенного использования	данные отсутствуют		
Статус земли об объекте недвижимости	Сведения об объекте недвижимости имеют статус "актуальные"		
Собственные	данные отсутствуют		
Получатель выписки	Муниципальное образование "Верхне-Смордовский сельсовет" Понорского района Курской области		

Государственный регистратор	Т.А. Москвина
(подпись, печать, дата, место, должность)	(подпись, фамилия)



Сведения об объекте недвижимости		
Лист №	Рис. №	Всего листов рис. №
20.07.2018	4	4
Кадастровый номер		
46:18:0090204:115		
Схема расположения объекта недвижимости на земельном(ых) участке(ах)		

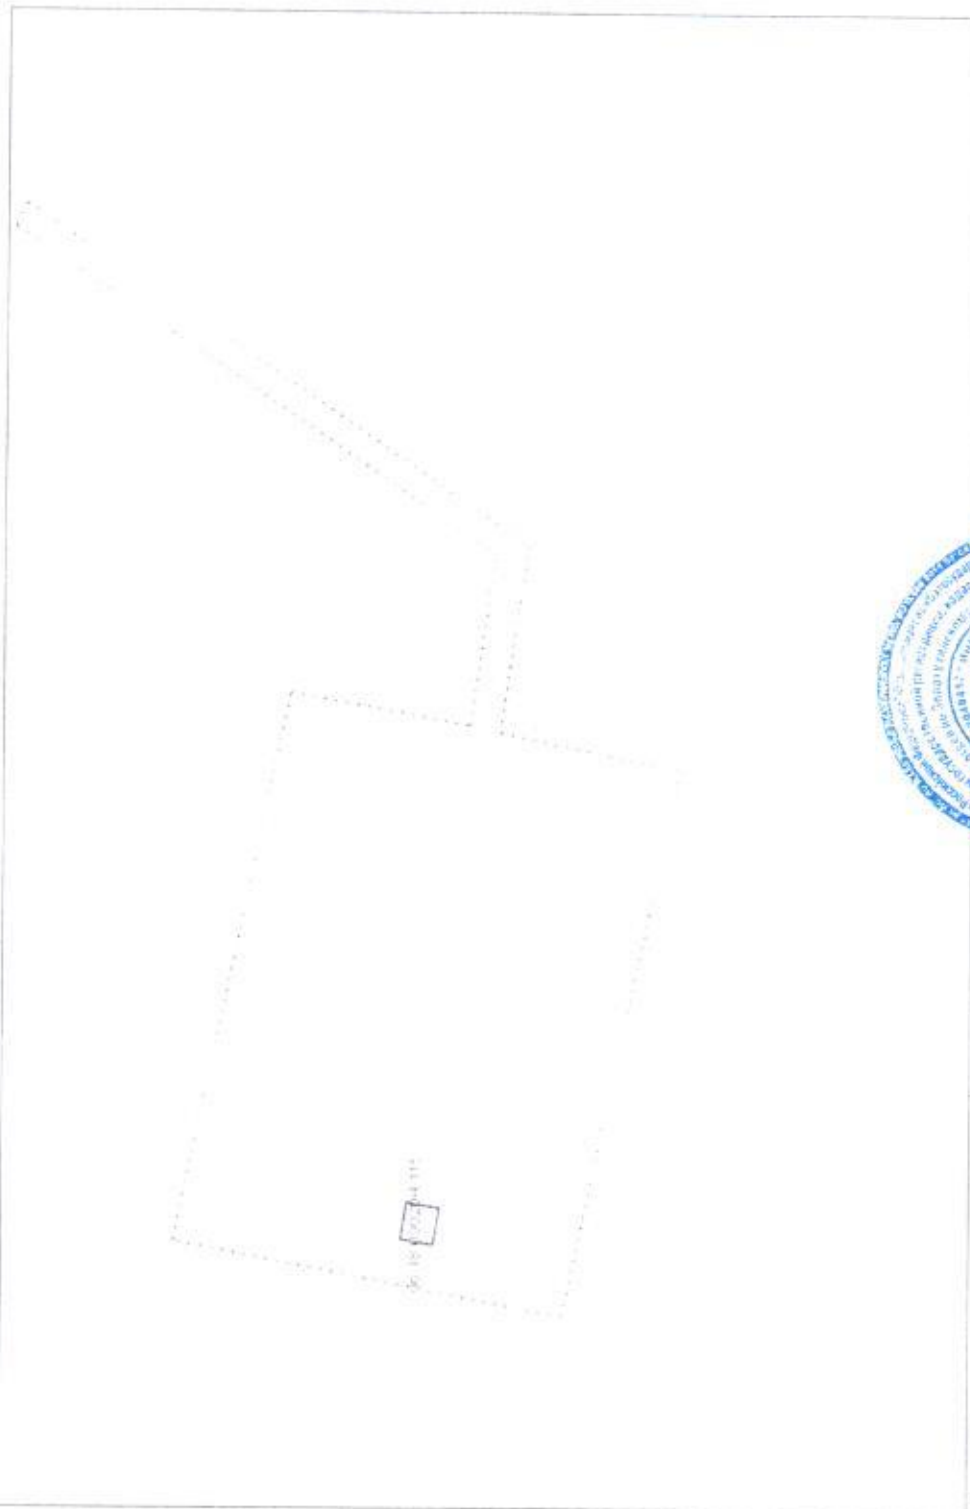

Масштаб	Данные о кадастровом
1:500	
Т.А. Мухоморова	





Сторона	Всего листов	Всего листов
Лист № 2	Всего листов	Всего листов
20.07.2018		
Кодированный номер	46:18:090204:115	

1. Правообладатель (правообладатели)	Муниципальное образование "Верхне-Свирский сельсовет Понорского района Курской области
2. Вид, номер и дата государственной регистрации права	2.1. собственность, 46:18:090204:115-46/019/2018-1, 20.07.2018 г.
3. Документальное основание	3.1. Постановление администрации Верхне-Свирского сельского поселения Понорского района Курской области №8-а от 04.04.2007 г.
4. Описание прав и обременение объекта недвижимости	не зарегистрировано
5. Сведения о наличии решения об отчуждении объекта недвижимости от государственной и муниципальной собственности	данные отсутствуют
6. Сведения об осуществлении государственной регистрации прав собственности в силу закона о регистрации недвижимости, органа	данные отсутствуют

Государственный регистратор прав	Т.А. Москвина
(подпись, печать)	(подпись, печать)



*От инспектор-распорядитель  
Травинский В.В.*



**АДМИНИСТРАЦИЯ КУРСКОЙ ОБЛАСТИ**  
**УПРАВЛЕНИЕ ПО ОХРАНЕ ОБЪЕКТОВ КУЛЬТУРНОГО**  
**НАСЛЕДИЯ КУРСКОЙ ОБЛАСТИ**

**ПРИКАЗ № 146**

« 06 » *сентября* 2016 г.  
г. Курск

Об утверждении охранного обязательства собственника или иного законного владельца объекта культурного наследия регионального значения «Братская могила воинов Советской Армии, погибших в период Великой Отечественной войны. Захоронено 231 человек, установлено фамилий на 231 человек. Скульптура установлена в 1963 году.»  
(Курская область, Поныровский район, с. В-Смородино (у здания восьмилетней школы).

В соответствии с Федеральным законом от 25.06.2002 № 73-ФЗ «Об объектах культурного наследия (памятниках истории и культуры) народов Российской Федерации», Положением об Управлении по охране объектов культурного наследия Курской области, утвержденным Постановлением Губернатора Курской области от 11.09.2015 года № 409-пг:

1. Утвердить охранное обязательство собственника или иного законного владельца объекта культурного наследия регионального значения «Братская могила воинов Советской Армии, погибших в период Великой Отечественной войны. Захоронено 231 человек, установлено фамилий на 225 человек. Скульптура установлена в 1963 году.», расположенного по адресу: Курская область, Поныровский район, с. В-Смородино (у здания восьмилетней школы).

2. Направить настоящее распоряжение в Управление Федеральной службы государственной регистрации, кадастра и картографии по Курской области для регистрации в Едином государственном реестре прав на недвижимое имущество и сделок с ним.

Начальник управления



Е.А. Прохоренко